


Графическое описание местоположения границ публичного сервитута

СХЕМА РАСПОЛОЖЕНИЯ ГРАНИЦ ПУБЛИЧНОГО СЕРВИТУТА

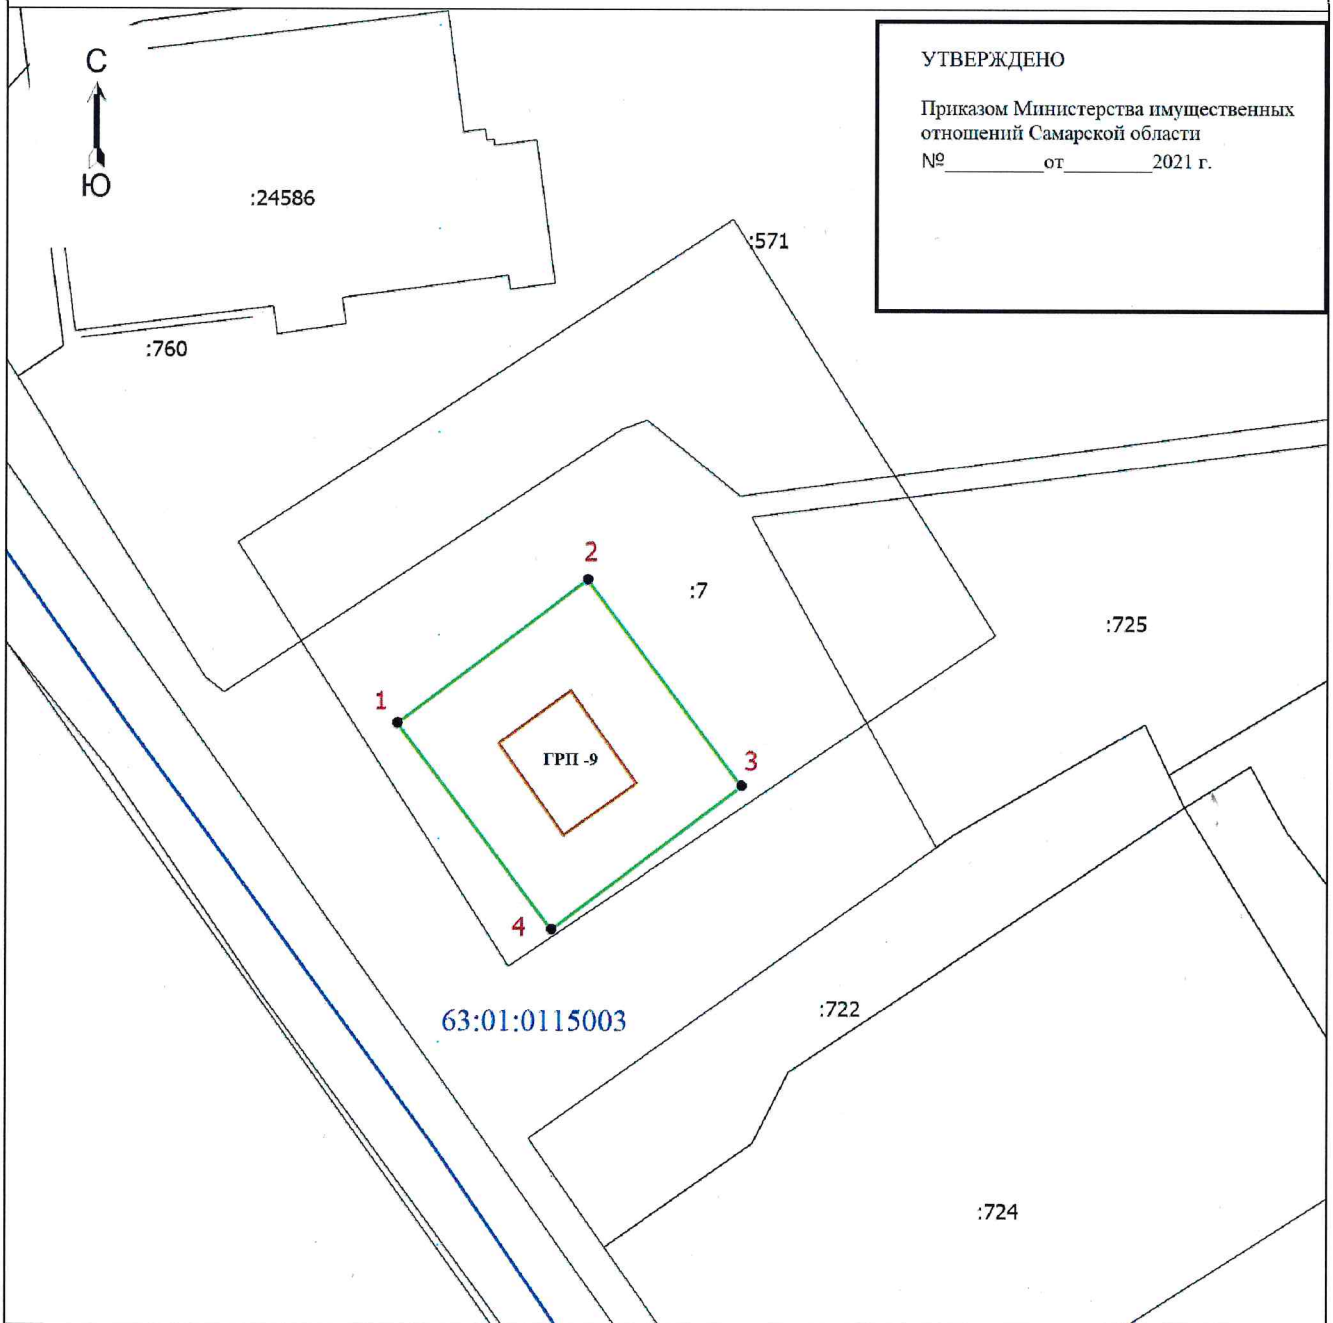

Масштаб 1:1000

Условные обозначения

- - Характерная точка границы публичного сервитута
- 1 - Надписи номеров характерных точек границ публичного сервитута
- :1 - Кадастровый номер земельного участка по сведениям ЕГРН
- (green line) - Граница публичного сервитута
- (blue line) - Граница кадастрового квартала
- (brown line) - Инженерное сооружение, для размещения которого испрашивается публичный сервитут
- 63:01:0115003 - Номер кадастрового квартала
- (black line) - Граница земельного участка по сведениям ЕГРН