

## Благоустройство дворовой территории по улице Гагарина, д. 41

Дизайн-проект благоустройства



Ситуационный план

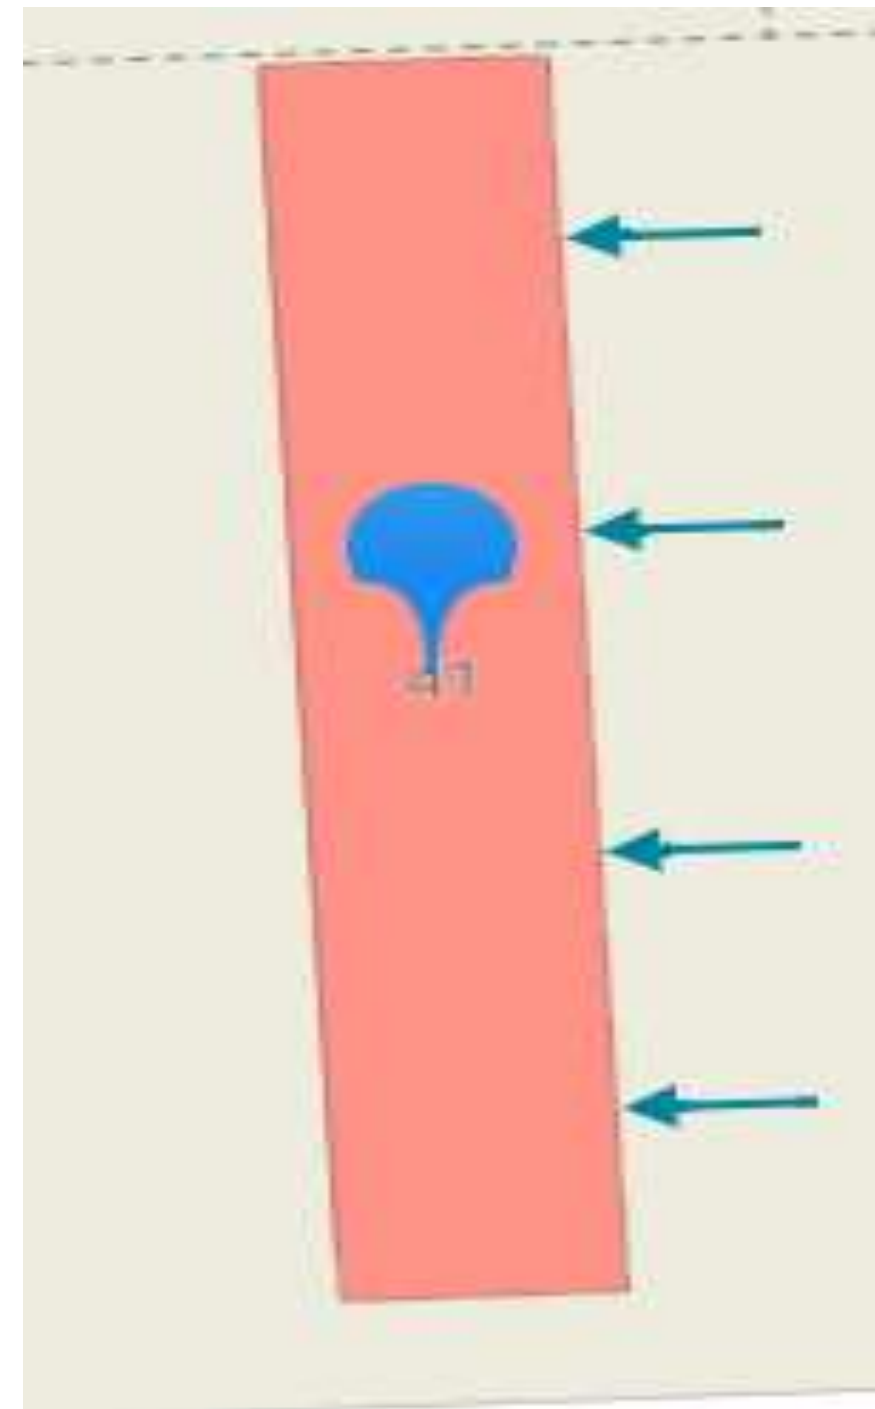


Фото существующей ситуации



Визуальный ряд применяемых в проекте материалов, малых форм и элементов благоустройства

Урна






Вазон



Щит информационный



Условные обозначения

-  - ограждение
-  - освещение
-  - озеленение