


Благоустройство дворовой территории по улице Рабочая, д. 85

Дизайн-проект благоустройства

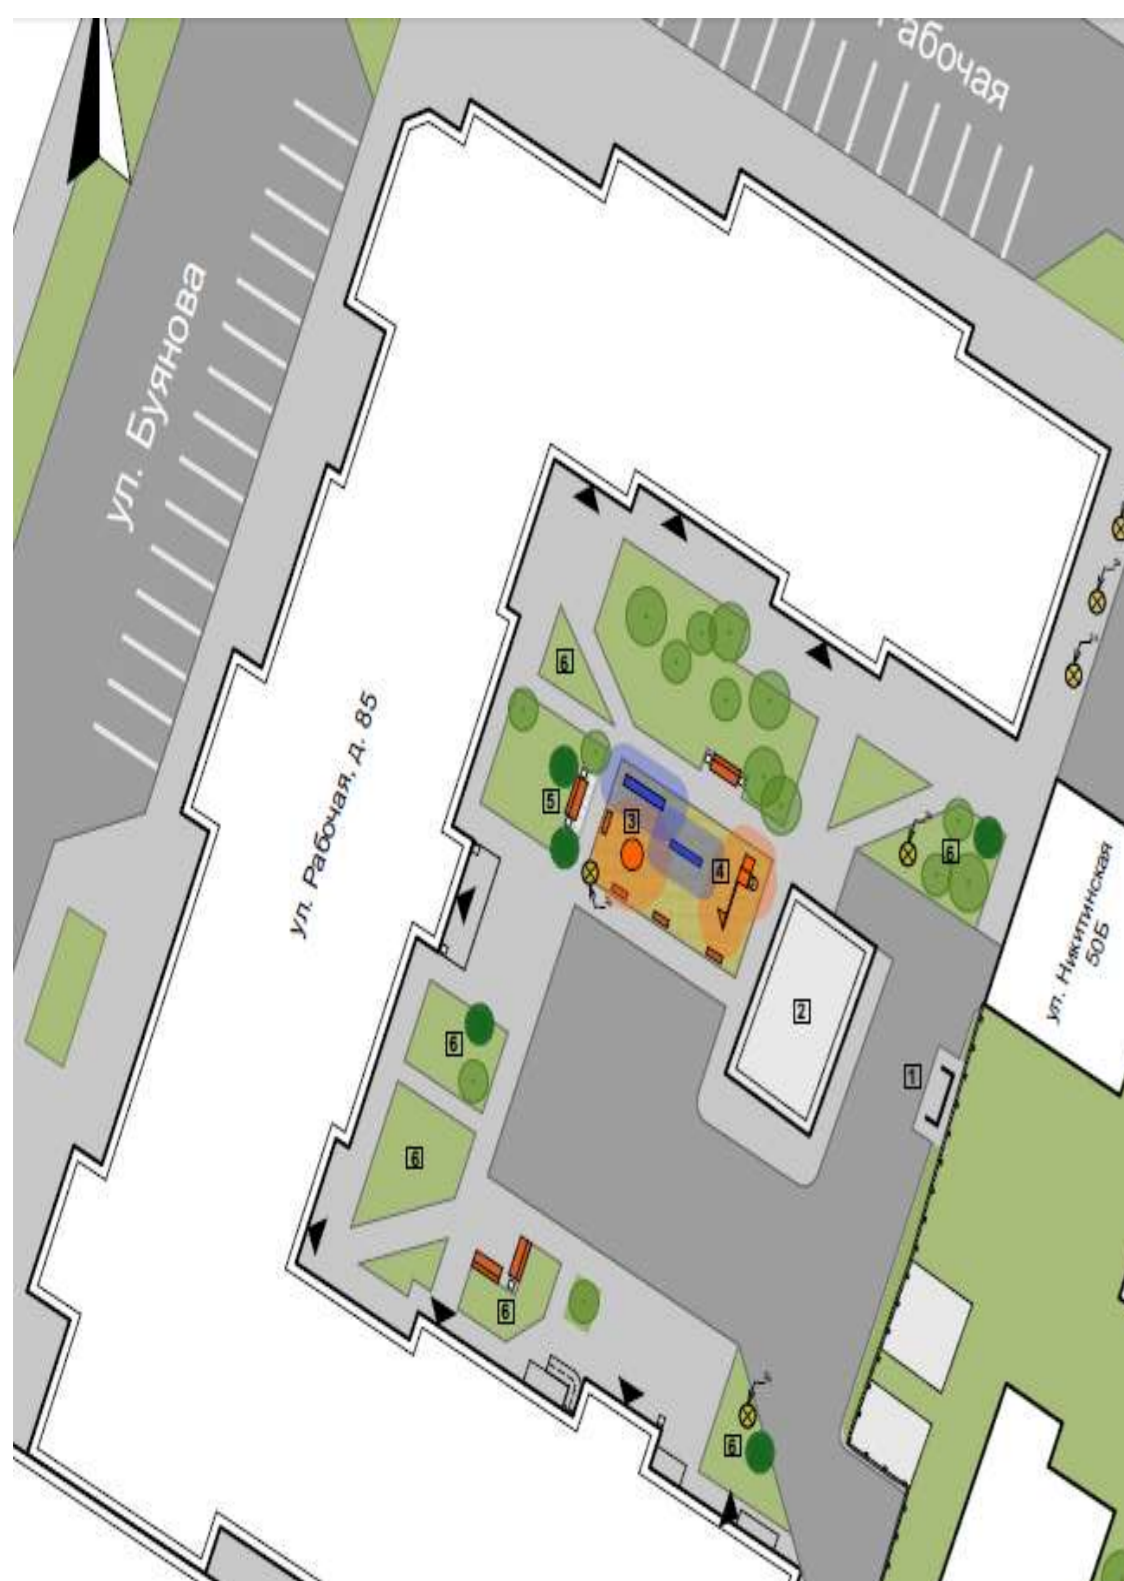

Ситуационный план

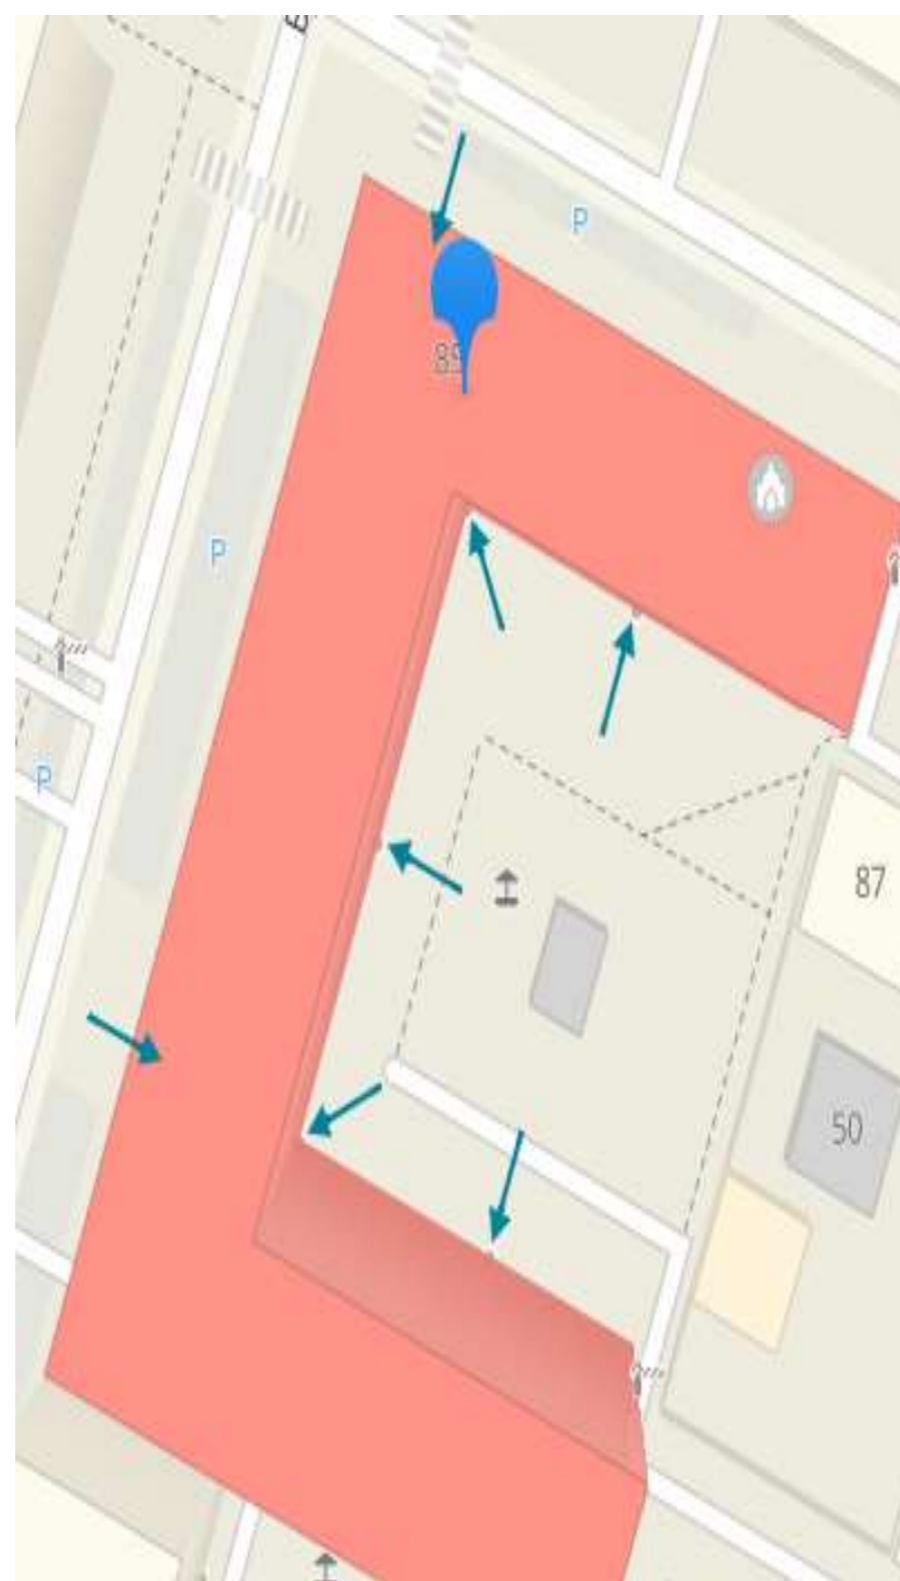


Фото существующей ситуации



Визуальный ряд применяемых в проекте материалов, малых форм и элементов благоустройства

Урна



Скамейка



Щит информационный



Условные обозначения

5 - установка скамеек

⊗ - освещение

6 - озеленение