



## Благоустройство дворовой территории по улице Спортивная, д. 12, 14

Дизайн-проект благоустройства

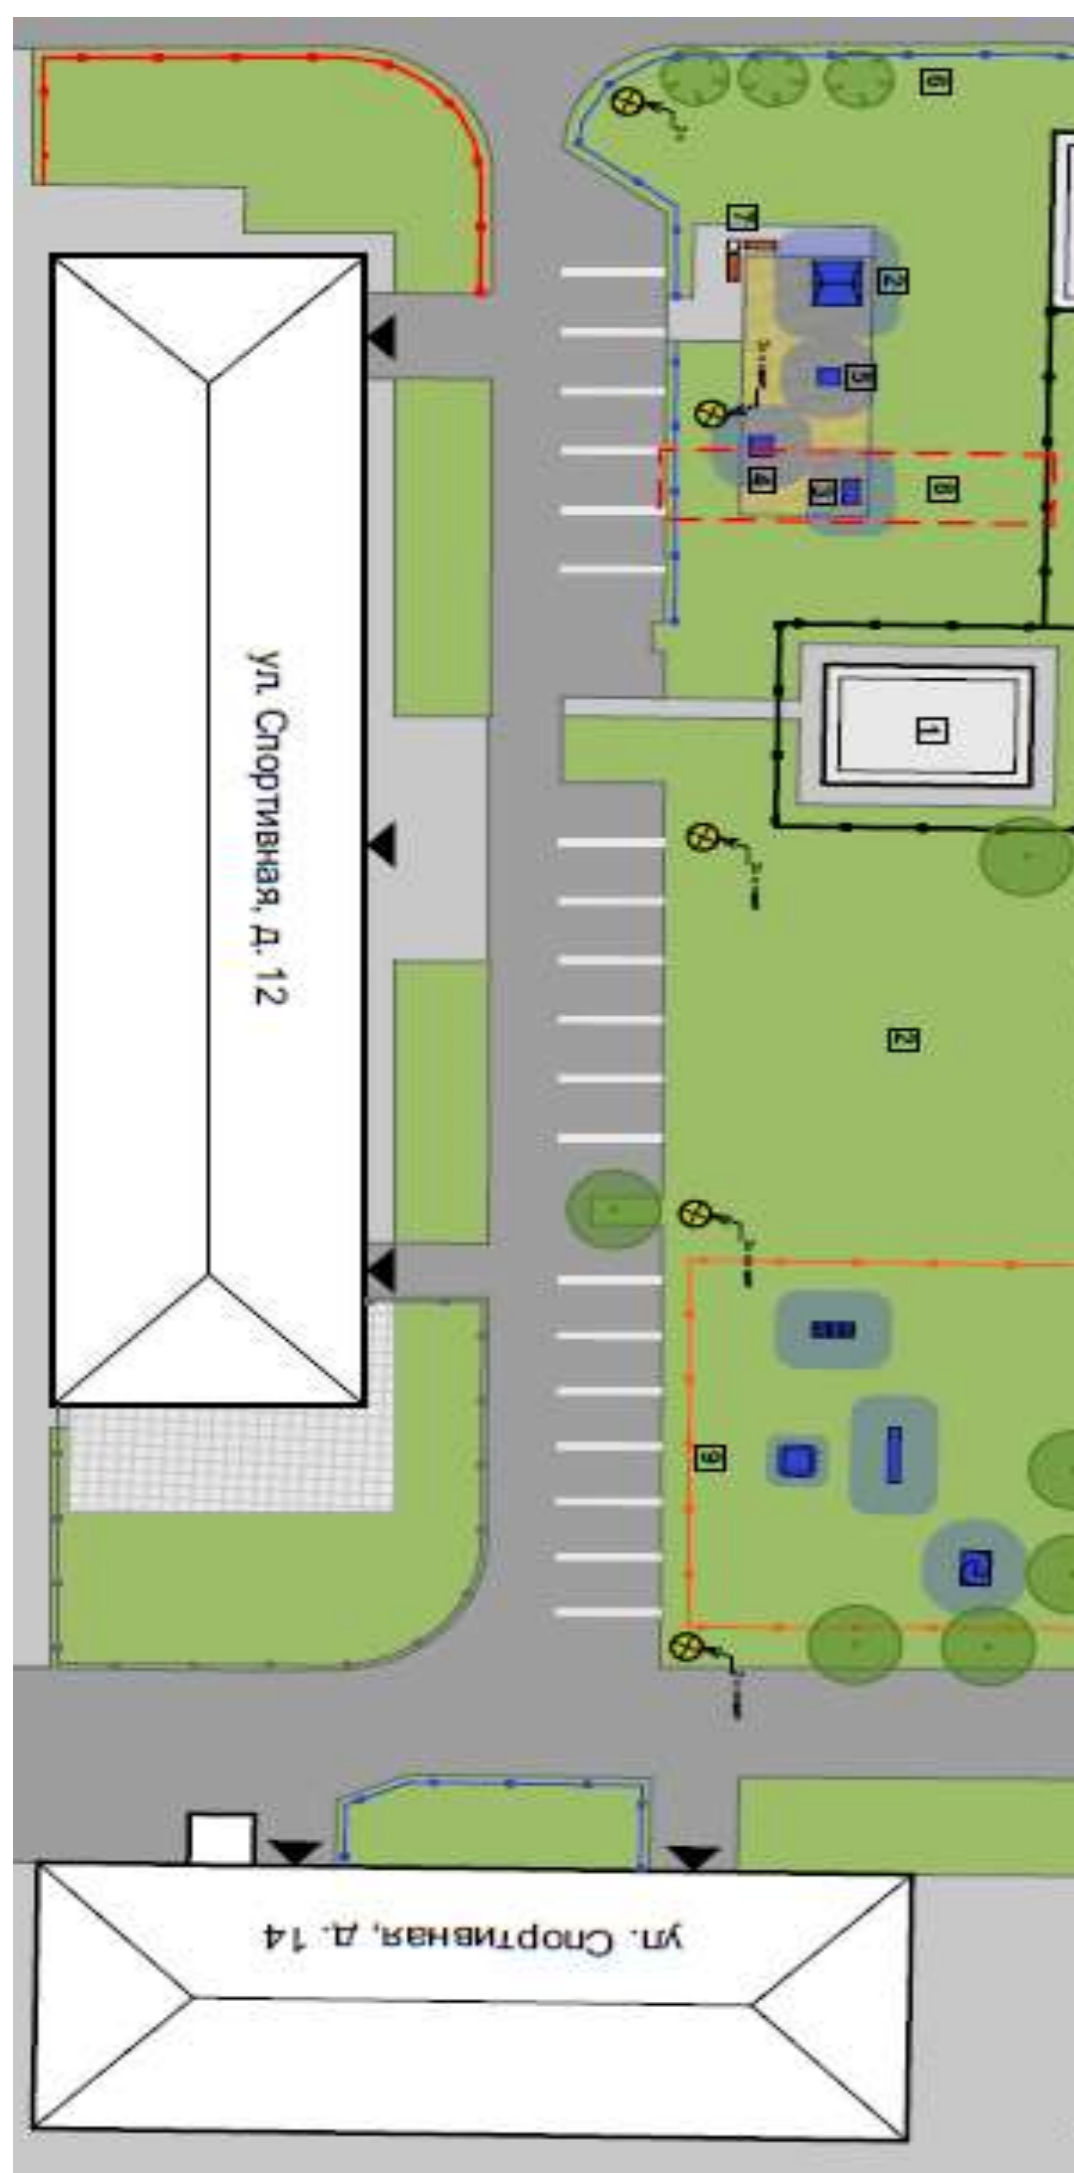

Ситуационный план

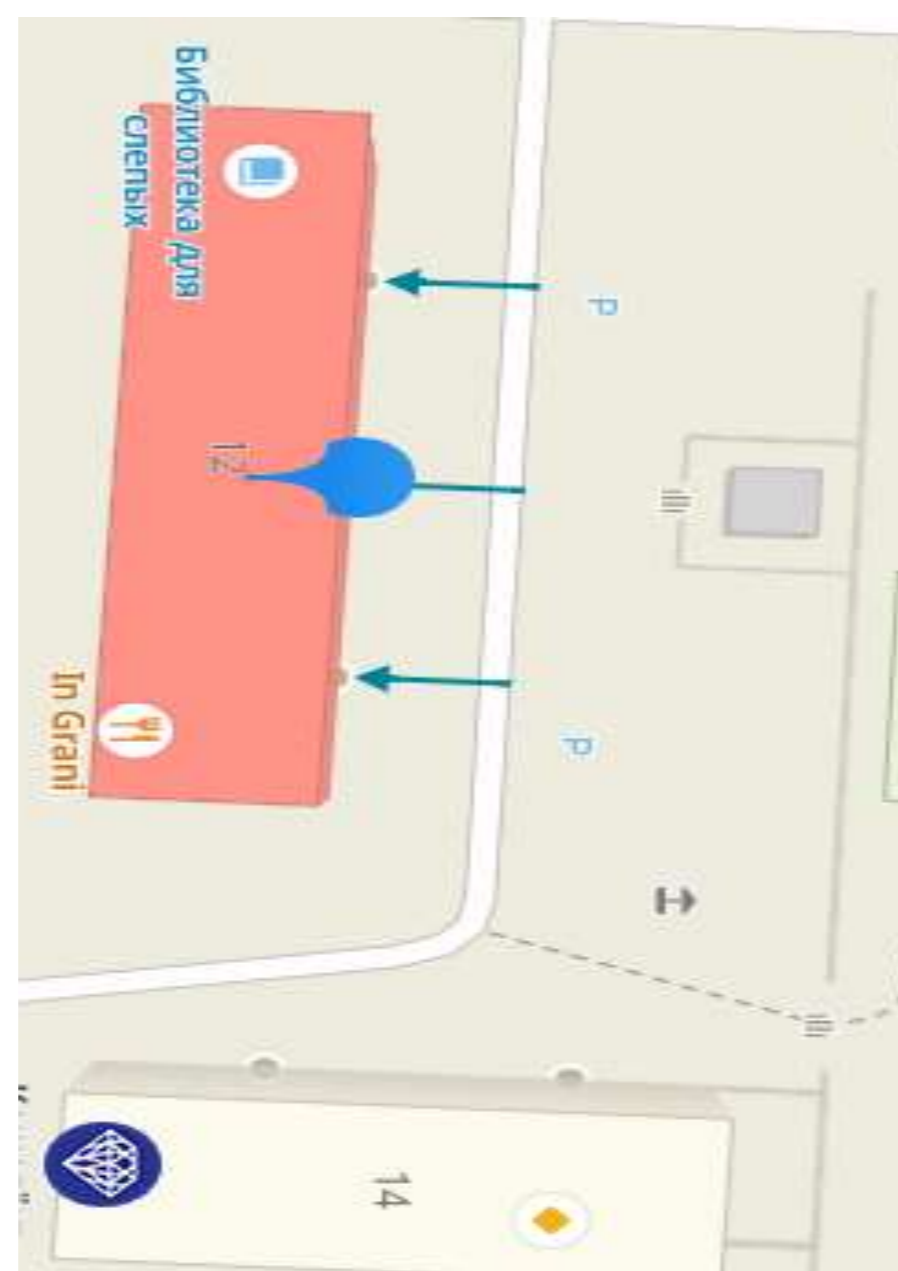

Условные обозначения




-  - МАФ с охранной зоной
-  - освещение
-  - газонные ограждения новые

Фото существующей ситуации



Визуальный ряд применяемых в проекте материалов, малых форм и элементов благоустройства

Уличный тренажер «Эллипс»



Уличный тренажер «Жим»



Уличный тренажер «Велосипед»



Урна



Скамейка



Щит информационный

